



MIEJSCOWY PLAN ZAGOSPODAROWANIA PRZESTRZENNEGO MIASTA SOSNOWCA DLA OBSZARU OGRANICZONEGO ULICAMI: DK 86, K.K. BACZYŃSKIEGO ORAZ GRANICĄ ADMINISTRACYJNĄ MIASTA

ORIENTACJA TERENU W SKALI MIASTA

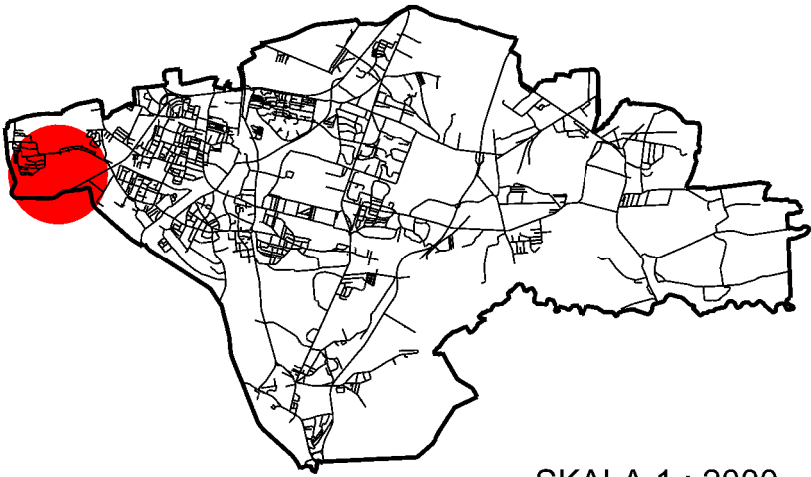

SKALA 1 : 2000
UKŁAD: PL-2000 STREFA 6; EPSG 2177

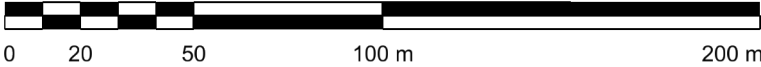

Układ współrzędnych zgodny z obowiązującym systemem odniesień przestrzennych: PL-2000(6). Mapa ewidencyjna i zasadnicza w postaci wektorowej w skali 1:1000 z Państwowego Zasobu Geodezyjnego i Kartograficznego, udostępniona w maju 2023 r. przez Powiatowy Zespół Geodezyjny i Kartograficzny w Sosnowcu.

1. OZNACZENIA OBOWIĄZUJĄCE:

	GRANICA OBSZARU OBJĘTEGO MIEJSCOWYM PLANEM ZAGOSPODAROWANIA PRZESTRZENNEGO
	LINIE ROZGRANICZAJĄCE TERENY O RÓŻNYM PRZEZNACZENIU LUB RÓŻNYCH ZASADACH ZAGOSPODAROWANIA
1ZP	CYFROWO-LITEROWE SYMBOLE TERENÓW
	NIEPRZEKRACZALNE LINIE ZABUDOWY
	STREFA OCHRONY KONSERWATORSKIEJ OBJĘTA OCHRONĄ KONSERWATORSKĄ NA MOCY PLANU MIEJSCOWEGO
	OBIEKTY ZABYTKOWE OBJĘTE OCHRONĄ KONSERWATORSKĄ NA MOCY PLANU MIEJSCOWEGO
	CIĄGŁOŚĆ POŁĄCZEŃ TRAS ROWEROWYCH I PIESZYCH

OZNACZENIA OKREŚLAJĄCE PRZEZNACZENIE TERENÓW:

MN	TEREN ZABUDOWY MIESZKANIOWEJ JEDNORODZINNEJ
MN-MW-U	TEREN ZABUDOWY MIESZKANIOWEJ JEDNORODZINNEJ LUB ZABUDOWY MIESZKANIOWEJ WIELORODZINNEJ LUB USŁUG
MN-U	TEREN ZABUDOWY MIESZKANIOWEJ JEDNORODZINNEJ LUB USŁUG
MW	TEREN ZABUDOWY MIESZKANIOWEJ WIELORODZINNEJ
MW-U	TEREN ZABUDOWY MIESZKANIOWEJ WIELORODZINNEJ LUB USŁUG
U	TEREN USŁUG
UH	TEREN USŁUG HANDLU
UE	TEREN USŁUG EDUKACJI
US	TEREN USŁUG SPORTU I REKREACJI
KKS	TEREN KOMUNIKACJI SZYNOWEJ
U-KOG	TEREN USŁUG LUB GARAŻY
KOP	TEREN PARKINGU
IE	TEREN ELEKTROENERGETYKI
N	TEREN NIESKLASYFIKOWANY
WS	TEREN WÓD POWIERZCHNIOWYCH ŚRÓDLĄDOWYCH
ZN	TEREN ZIELENI NATURALNEJ
ZN-ZP	TEREN ZIELENI NATURALNEJ LUB URZĄDZONEJ
ZP	TEREN ZIELENI URZĄDZONEJ
KDS	TEREN DROGI EKSPRESOWEJ
KDZ	TEREN DROGI PUBLICZNEJ ZBIORCZEJ
KDL	TEREN DROGI PUBLICZNEJ LOKALNEJ
KDD	TEREN DROGI PUBLICZNEJ DOJAZDOWEJ
KR	TEREN KOMUNIKACJI DROGOWEJ WEWNĘTRZNEJ
KPP	TEREN KOMUNIKACJI PIESZEJ

2. OZNACZENIA INFORMACYJNE:

	POWIERZCHNIE TERENÓW WYZNACZONYCH LINIAMI ROZGRANICZAJĄCYMI [HA]
	GRANICA UDOKUMENTOWANYCH ŻŁÓŻ WĘGLA KAMIENNEGO: "SATURN" NR 335, "SIEMIANOWICE" NR 365, "SIEMIANOWICE SZOPIENICE I" NR 364
	REJON NIECZYNNYCH WYROBISK MAJĄCYCH POŁĄCZENIE Z POWIERZCHNIĄ TERENU
	STREFA SANITARNA CMENTARZA - 50 M
	STREFA SANITARNA CMENTARZA - 150 M
	ZASIĘG PŁYTKIEJ PODZIEMNEJ EKSPLOATACJI GÓRNICZEJ
	OBSZAR O SKOMPLIKOWANYCH WARUNKACH GRUNTOWYCH
	OBSZAR MIĘDZY LINIĄ BRZEGU A WAŁEM PRZECIWPOWODZIOWYM

PRZEBIEG URZĄDZEŃ INFRASTRUKTURY TECHNICZNEJ

	ISTNIEJĄCA ELEKTROENERGETYCZNA LINIA NAPOWIETRZNA 110 kV
	STREFA TECHNICZNA ISTNIEJĄCYCH SIECI
	ISTNIEJĄCA SIEĆ ELEKTROENERGETYCZNA
	ISTNIEJĄCA SIEĆ GAZOWA
	ISTNIEJĄCA SIEĆ WODOCIĄGOWA
	ISTNIEJĄCA SIEĆ KANALIZACYJNA
	ISTNIEJĄCA SIEĆ TELETECHNICZNA
	ISTNIEJĄCA SIEĆ CIEPŁOWNICZA