


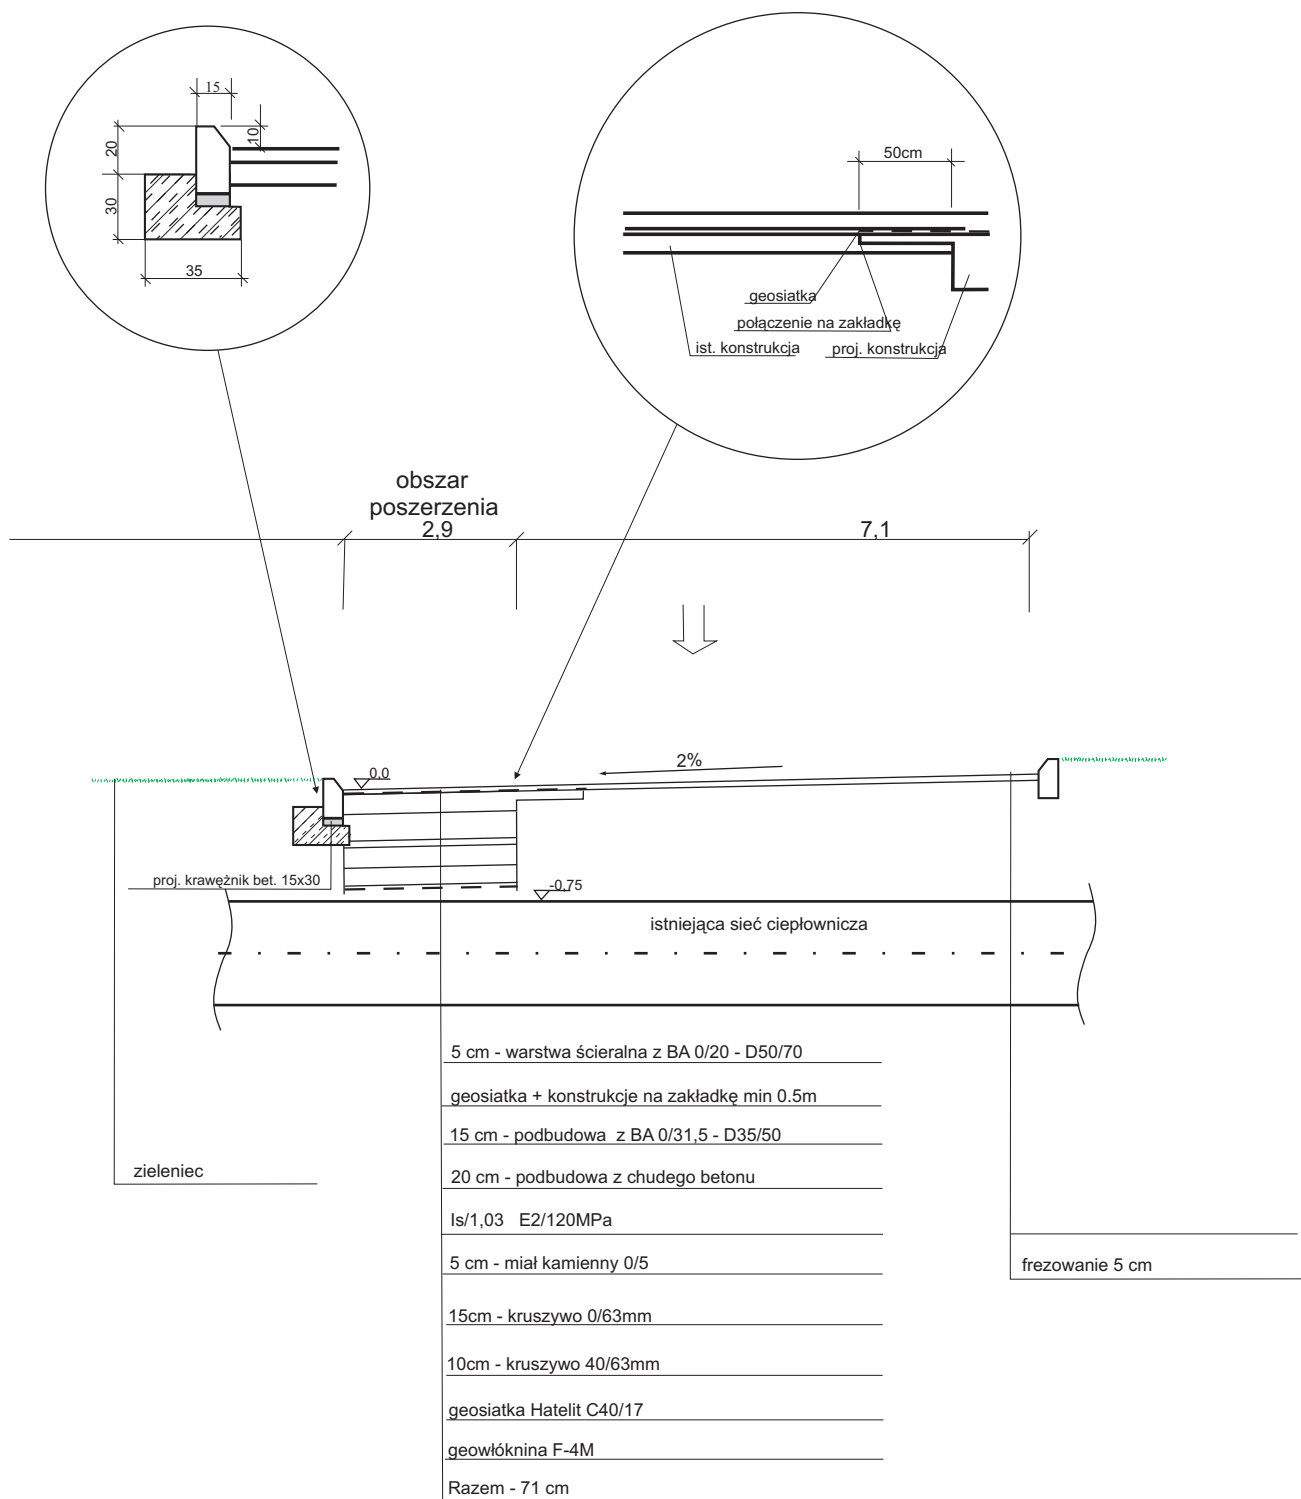

Uwaga:
zastosować wiązanie pomiędzy warstwami asfaltowymi
oraz pomiędzy warstwami podbudowy niezwiązanej
a warstwą asfaltową wg KTKNPiP

	KANAD Przedsiębiorstwo Wielobranżowe			
	Temat Projekt remontu sygnalizacji świetlnej na skrzyżowaniu ulic: Narutowicza-Wawel-Klimontowska w Sosnowcu			
Treść rysunku	Przekrój konstrukcyjny w punkcie kolizji z siecią PEC			
Opracował mgr inż. Maria Szymkiewicz nr. upr. 451/83		Podpis:	Data: 05.2008	Nr Rys. 2