




ZAŁĄCZNIK GRAFICZNY
DO UCHWAŁY NR / /2016
RADY MIEJSKIEJ W SOSNOWCU
Z DNIA 2016 R.
W SPRAWIE PRZYSTĄPIENIA DO SPORZĄDZENIA
MIEJSCOWEGO PLANU ZAGOSPODAROWANIA
PRZESTRZENNEGO MIASTA SOSNOWCA
DLA OBSZARU WSCHODNIEJ CZĘŚCI DZIELNICY MACZKI

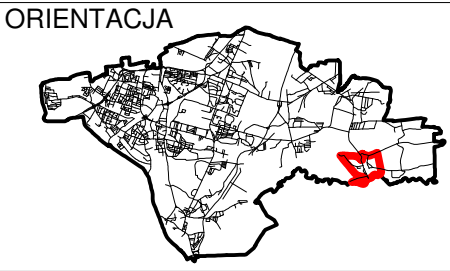

LEGENDA:
 GRANICA OBSZARU OBJĘTOGO
MIEJSCOWYM PLANEM

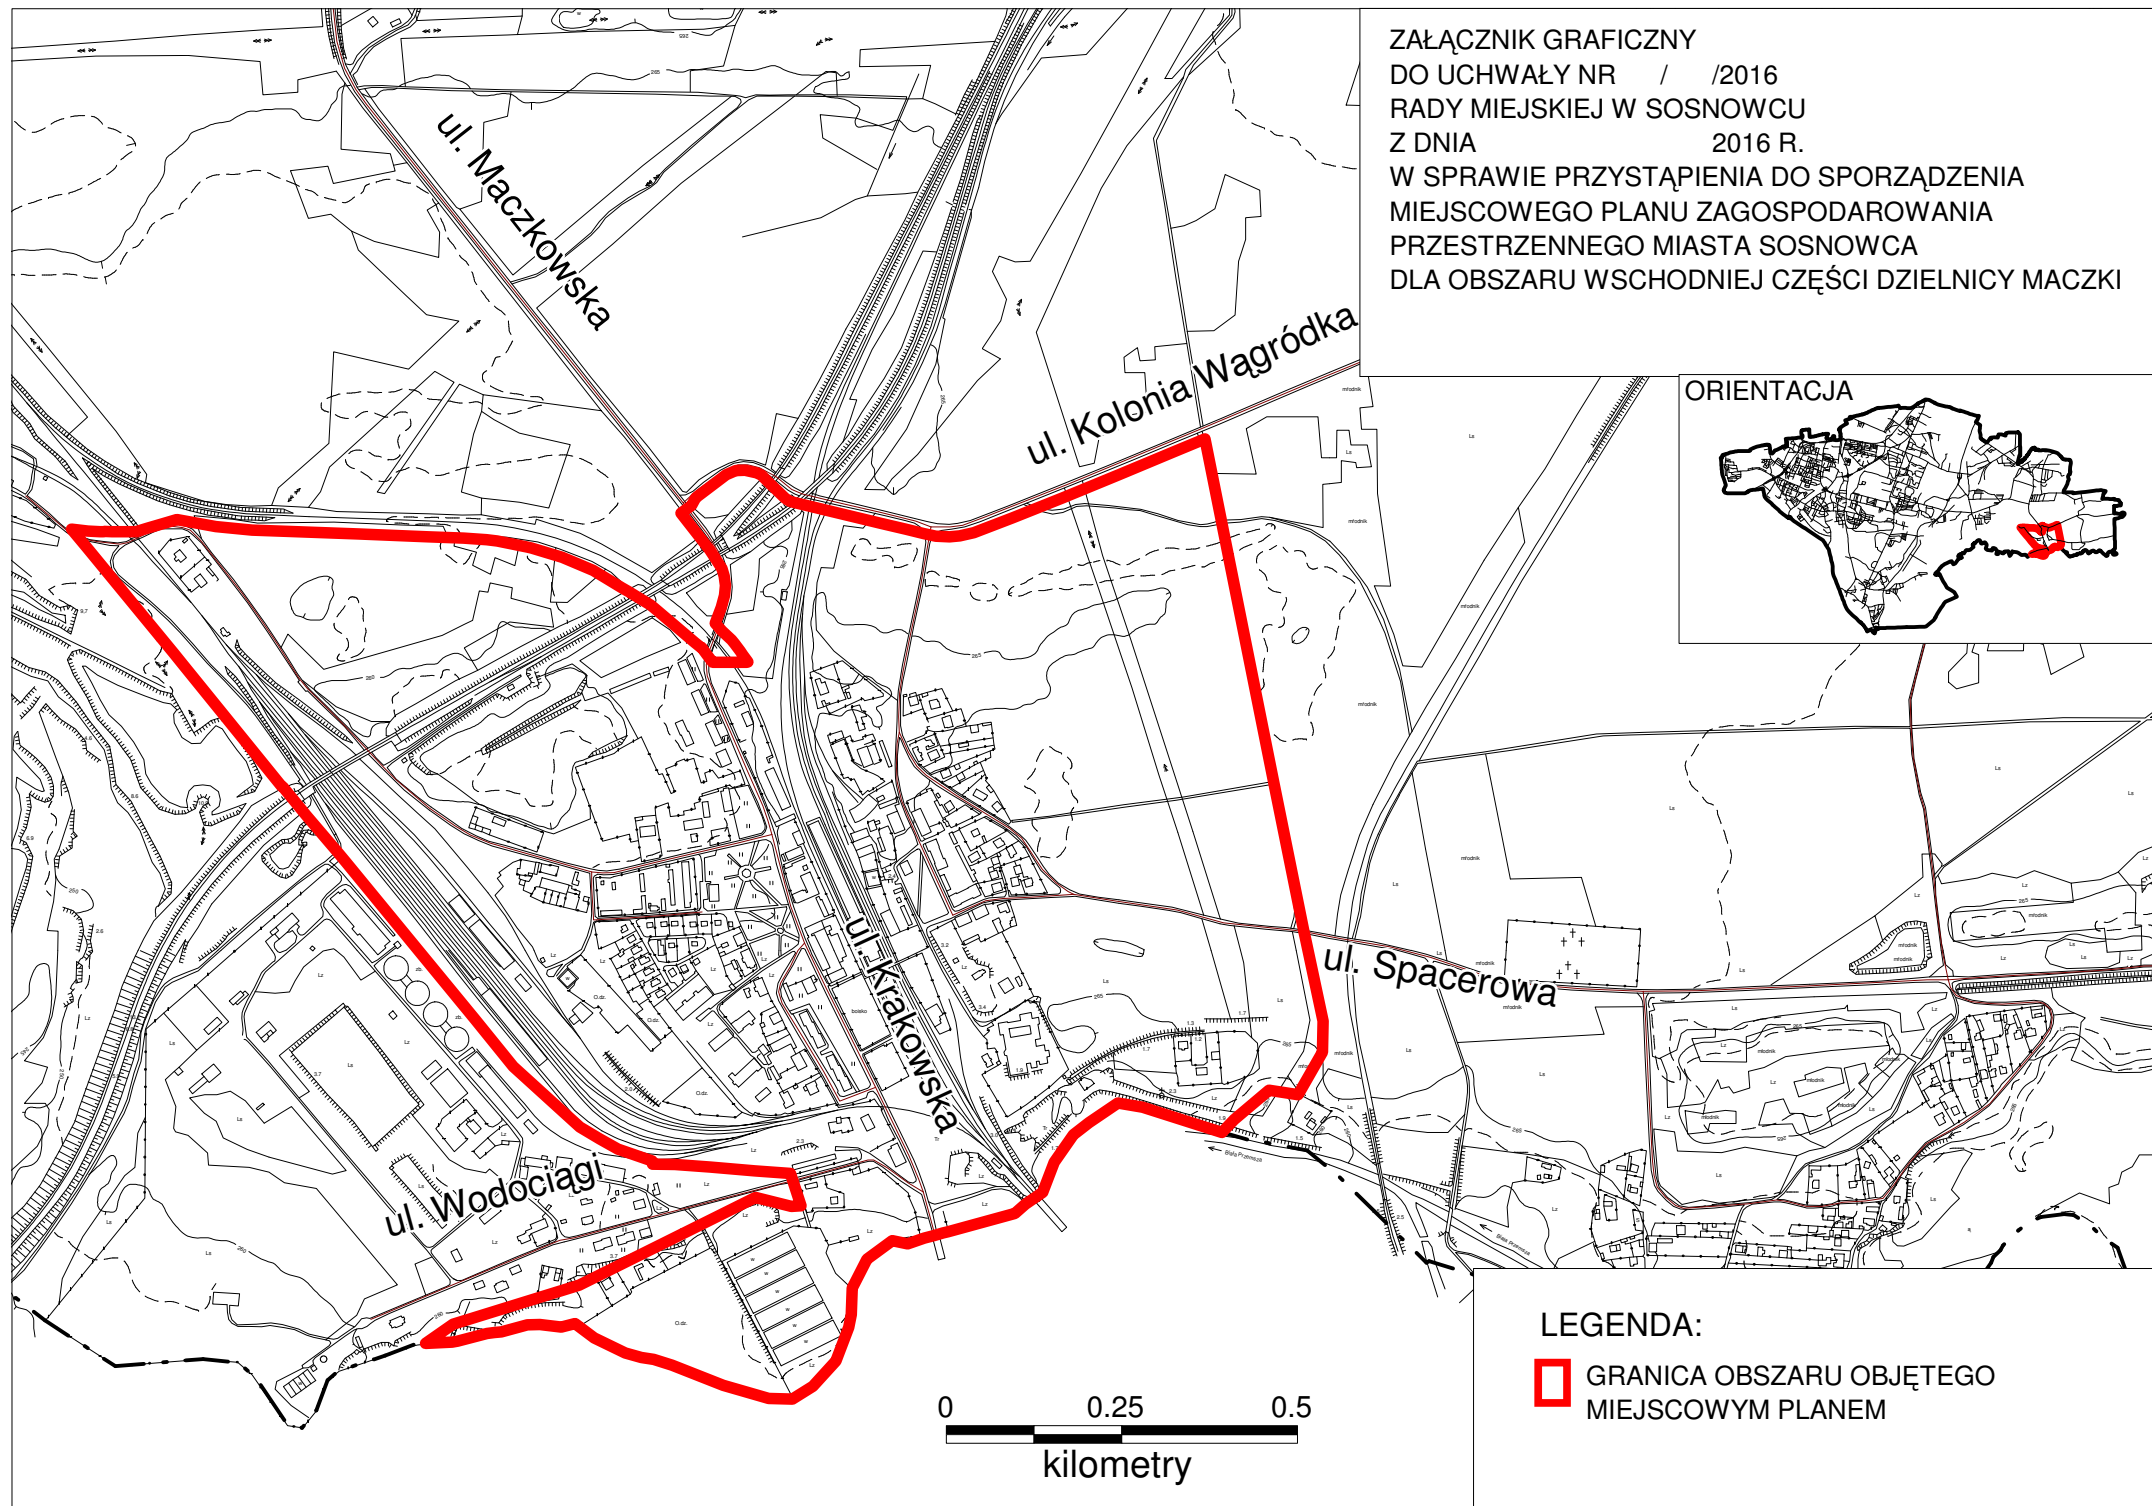