
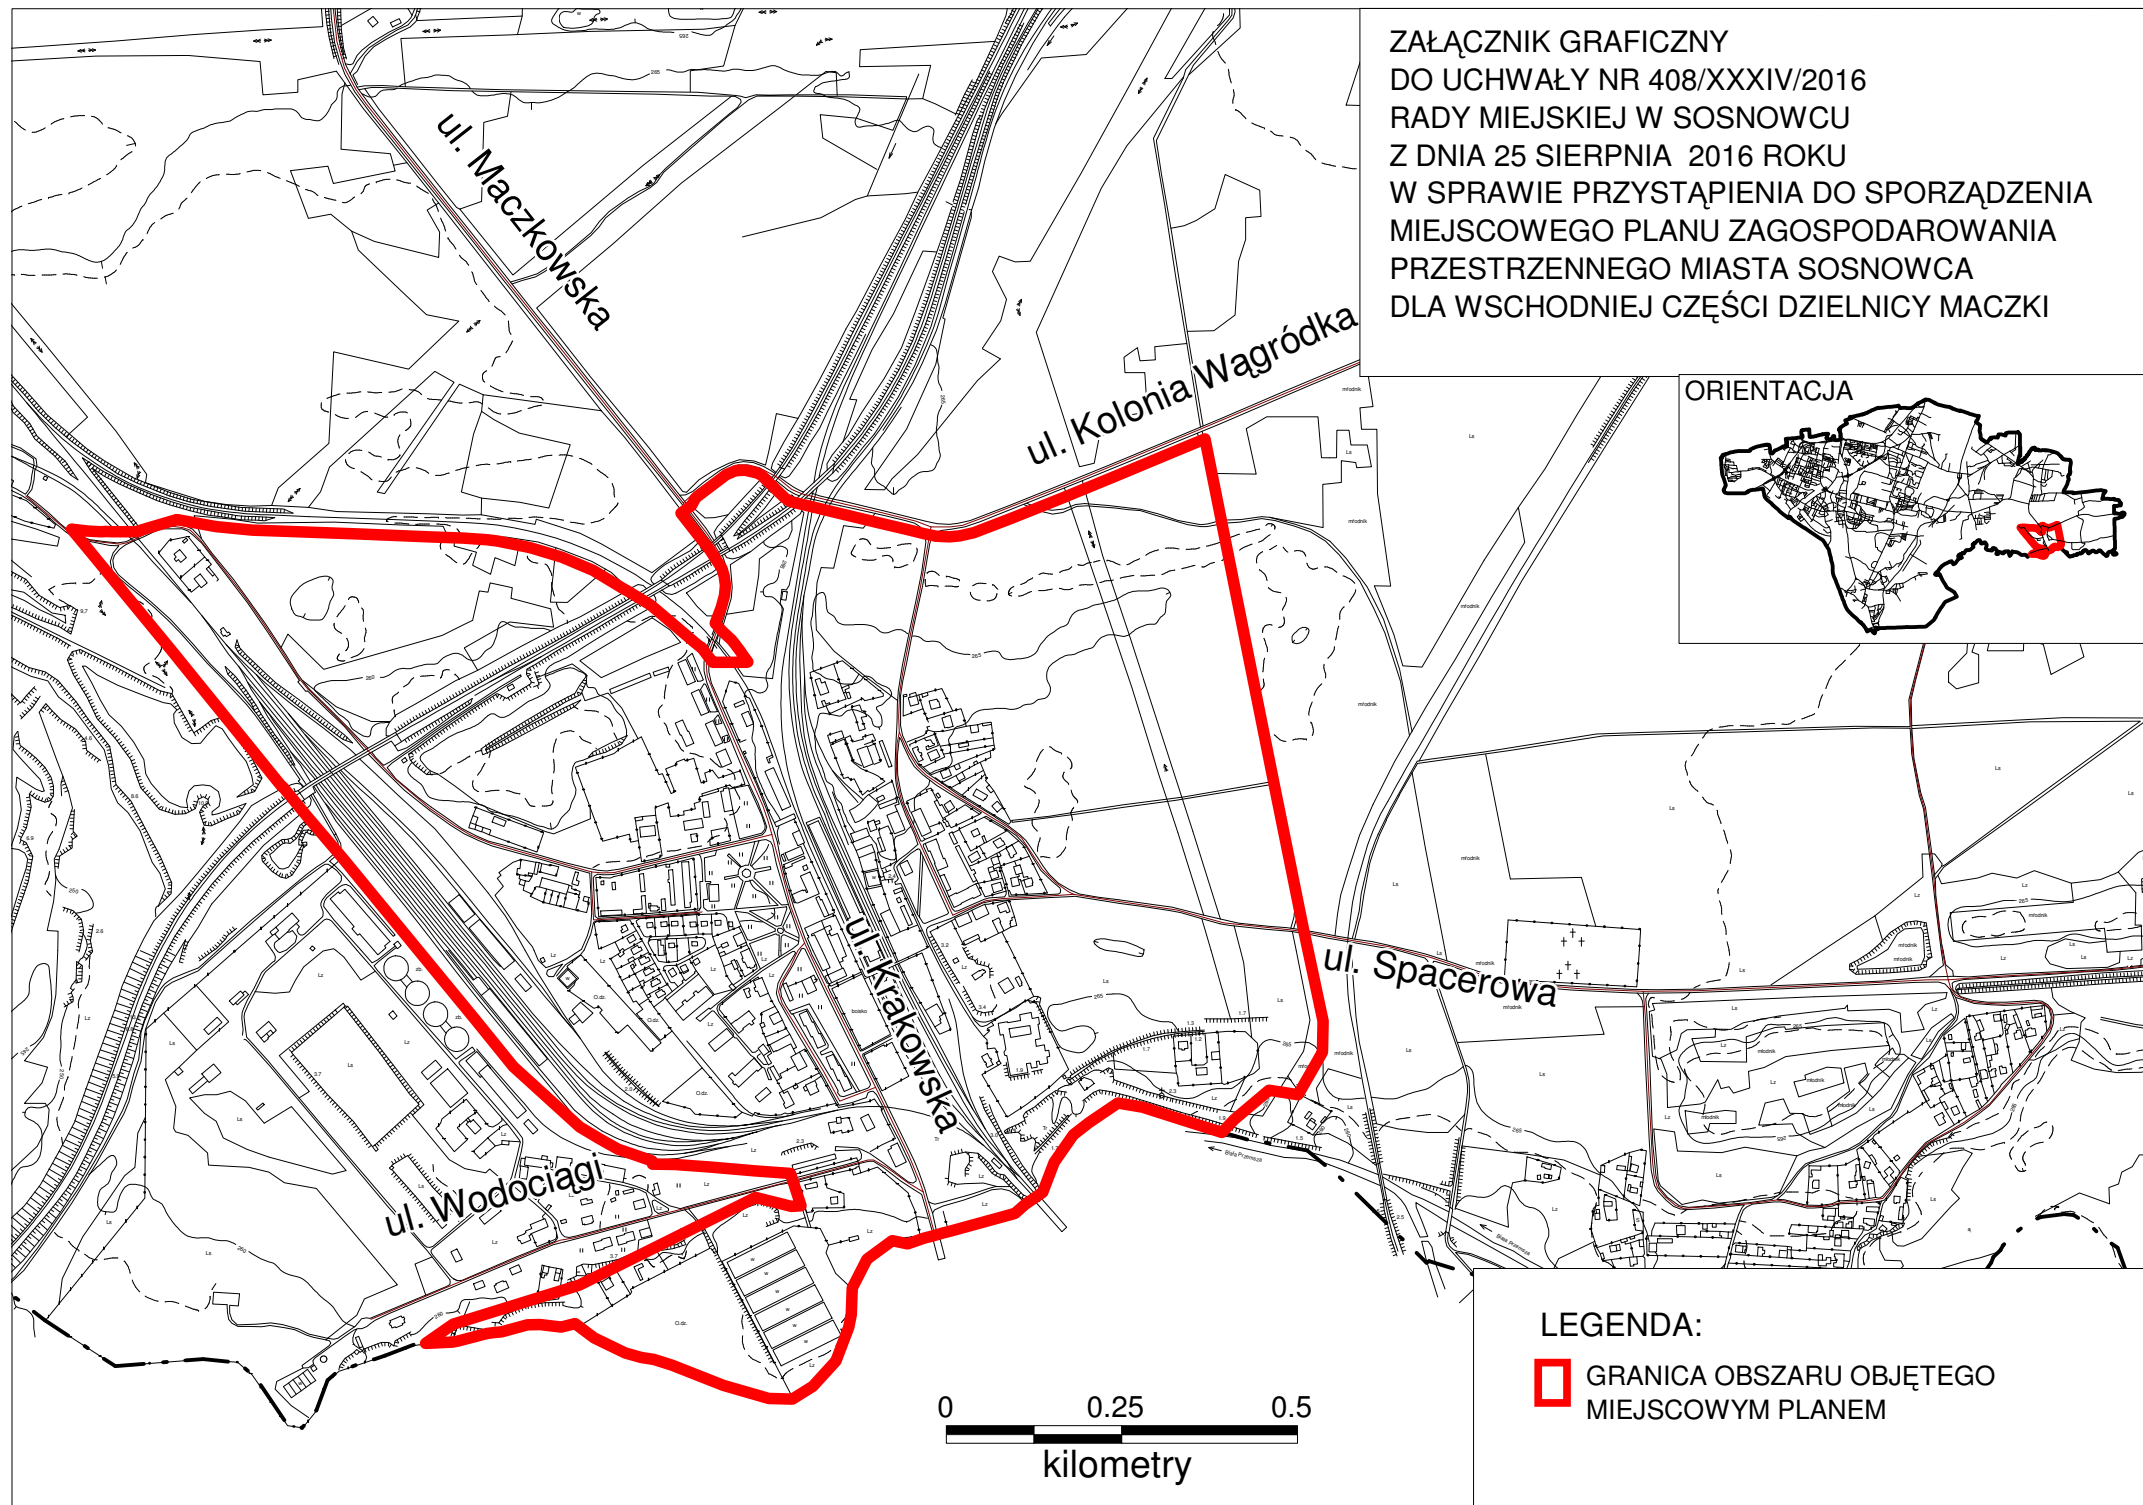


ZAŁĄCZNIK GRAFICZNY
DO UCHWAŁY NR 408/XXXIV/2016
RADY MIEJSKIEJ W SOSNOWCU
Z DNIA 25 SIERPNIA 2016 ROKU
W SPRAWIE PRZYSTĄPIENIA DO SPORZĄDZENIA
MIEJSCOWEGO PLANU ZAGOSPODAROWANIA
PRZESTRZENNEGO MIASTA SOSNOWCA
DLA WSCHODNIEJ CZĘŚCI DZIELNICY MACZKI

ORIENTACJA

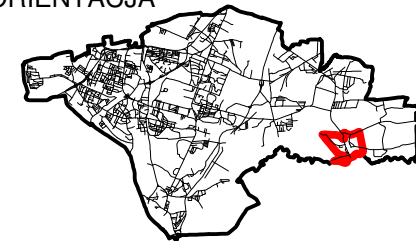

LEGENDA:

 GRANICA OBSZARU OBJĘTEGO
MIEJSCOWYM PLANEM