


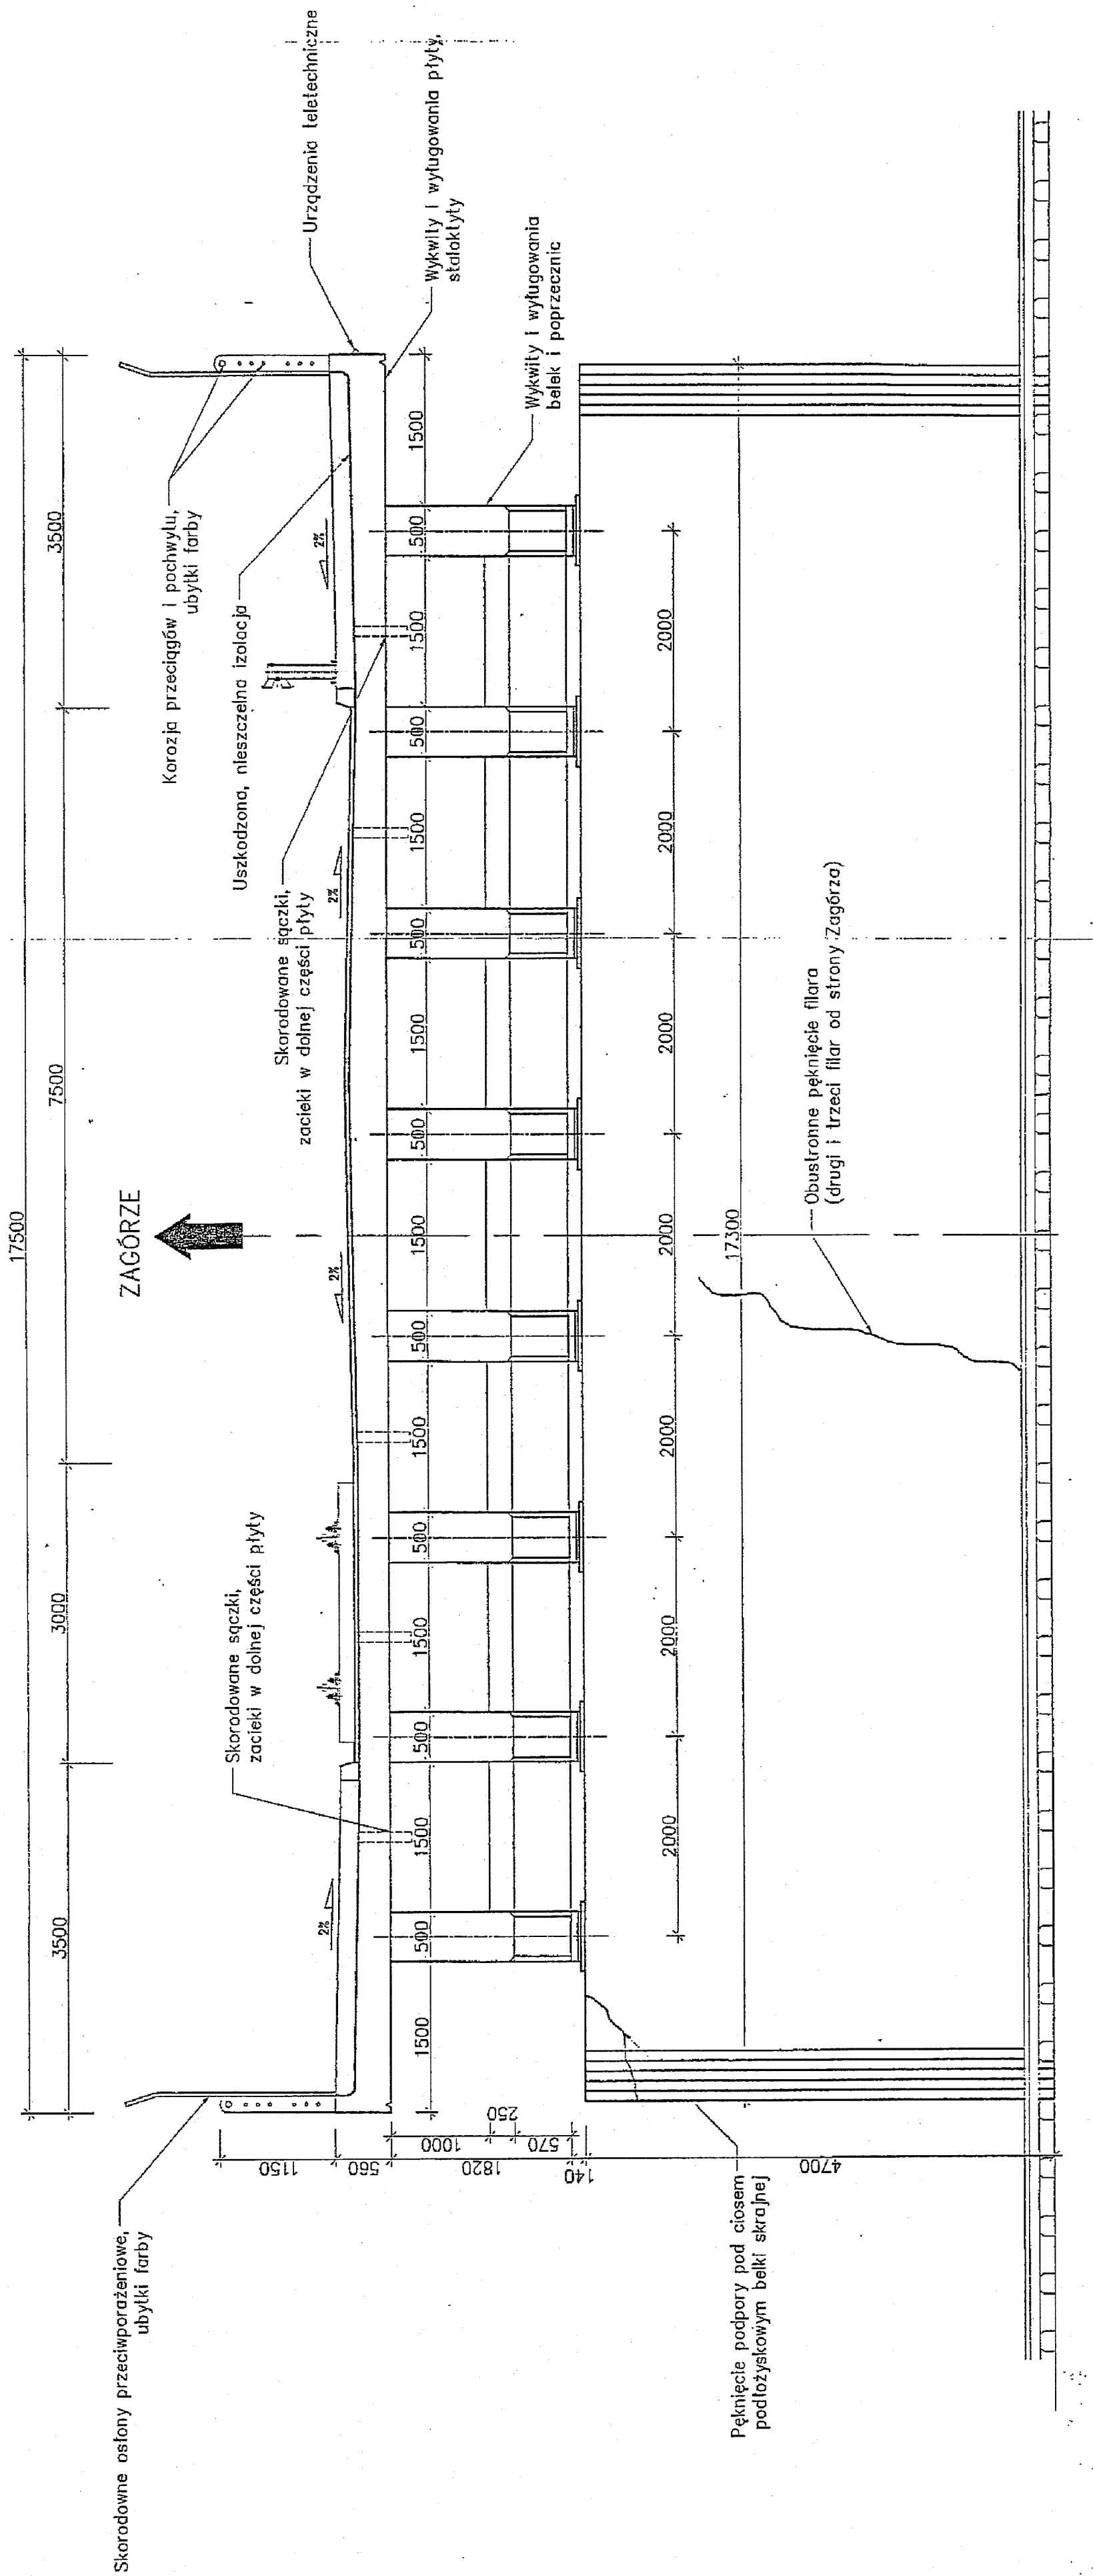

Rys. 1 Inwentaryzacja geometryczna -
przekrój poprzeczny.
Data wykonania: 10.11.2009r

Rysunek wykonano na podstawie Inwentaryzacji przeprowadzonej w
ramach oceny stanu technicznego przez Zakład Projektowania Dróg i
Mostów TWZ I w 2004r.
Wymiary zweryfikowano podczas wizji w terenie.