


MIASTO SOSNOWIEC

System elektroenergetyczny

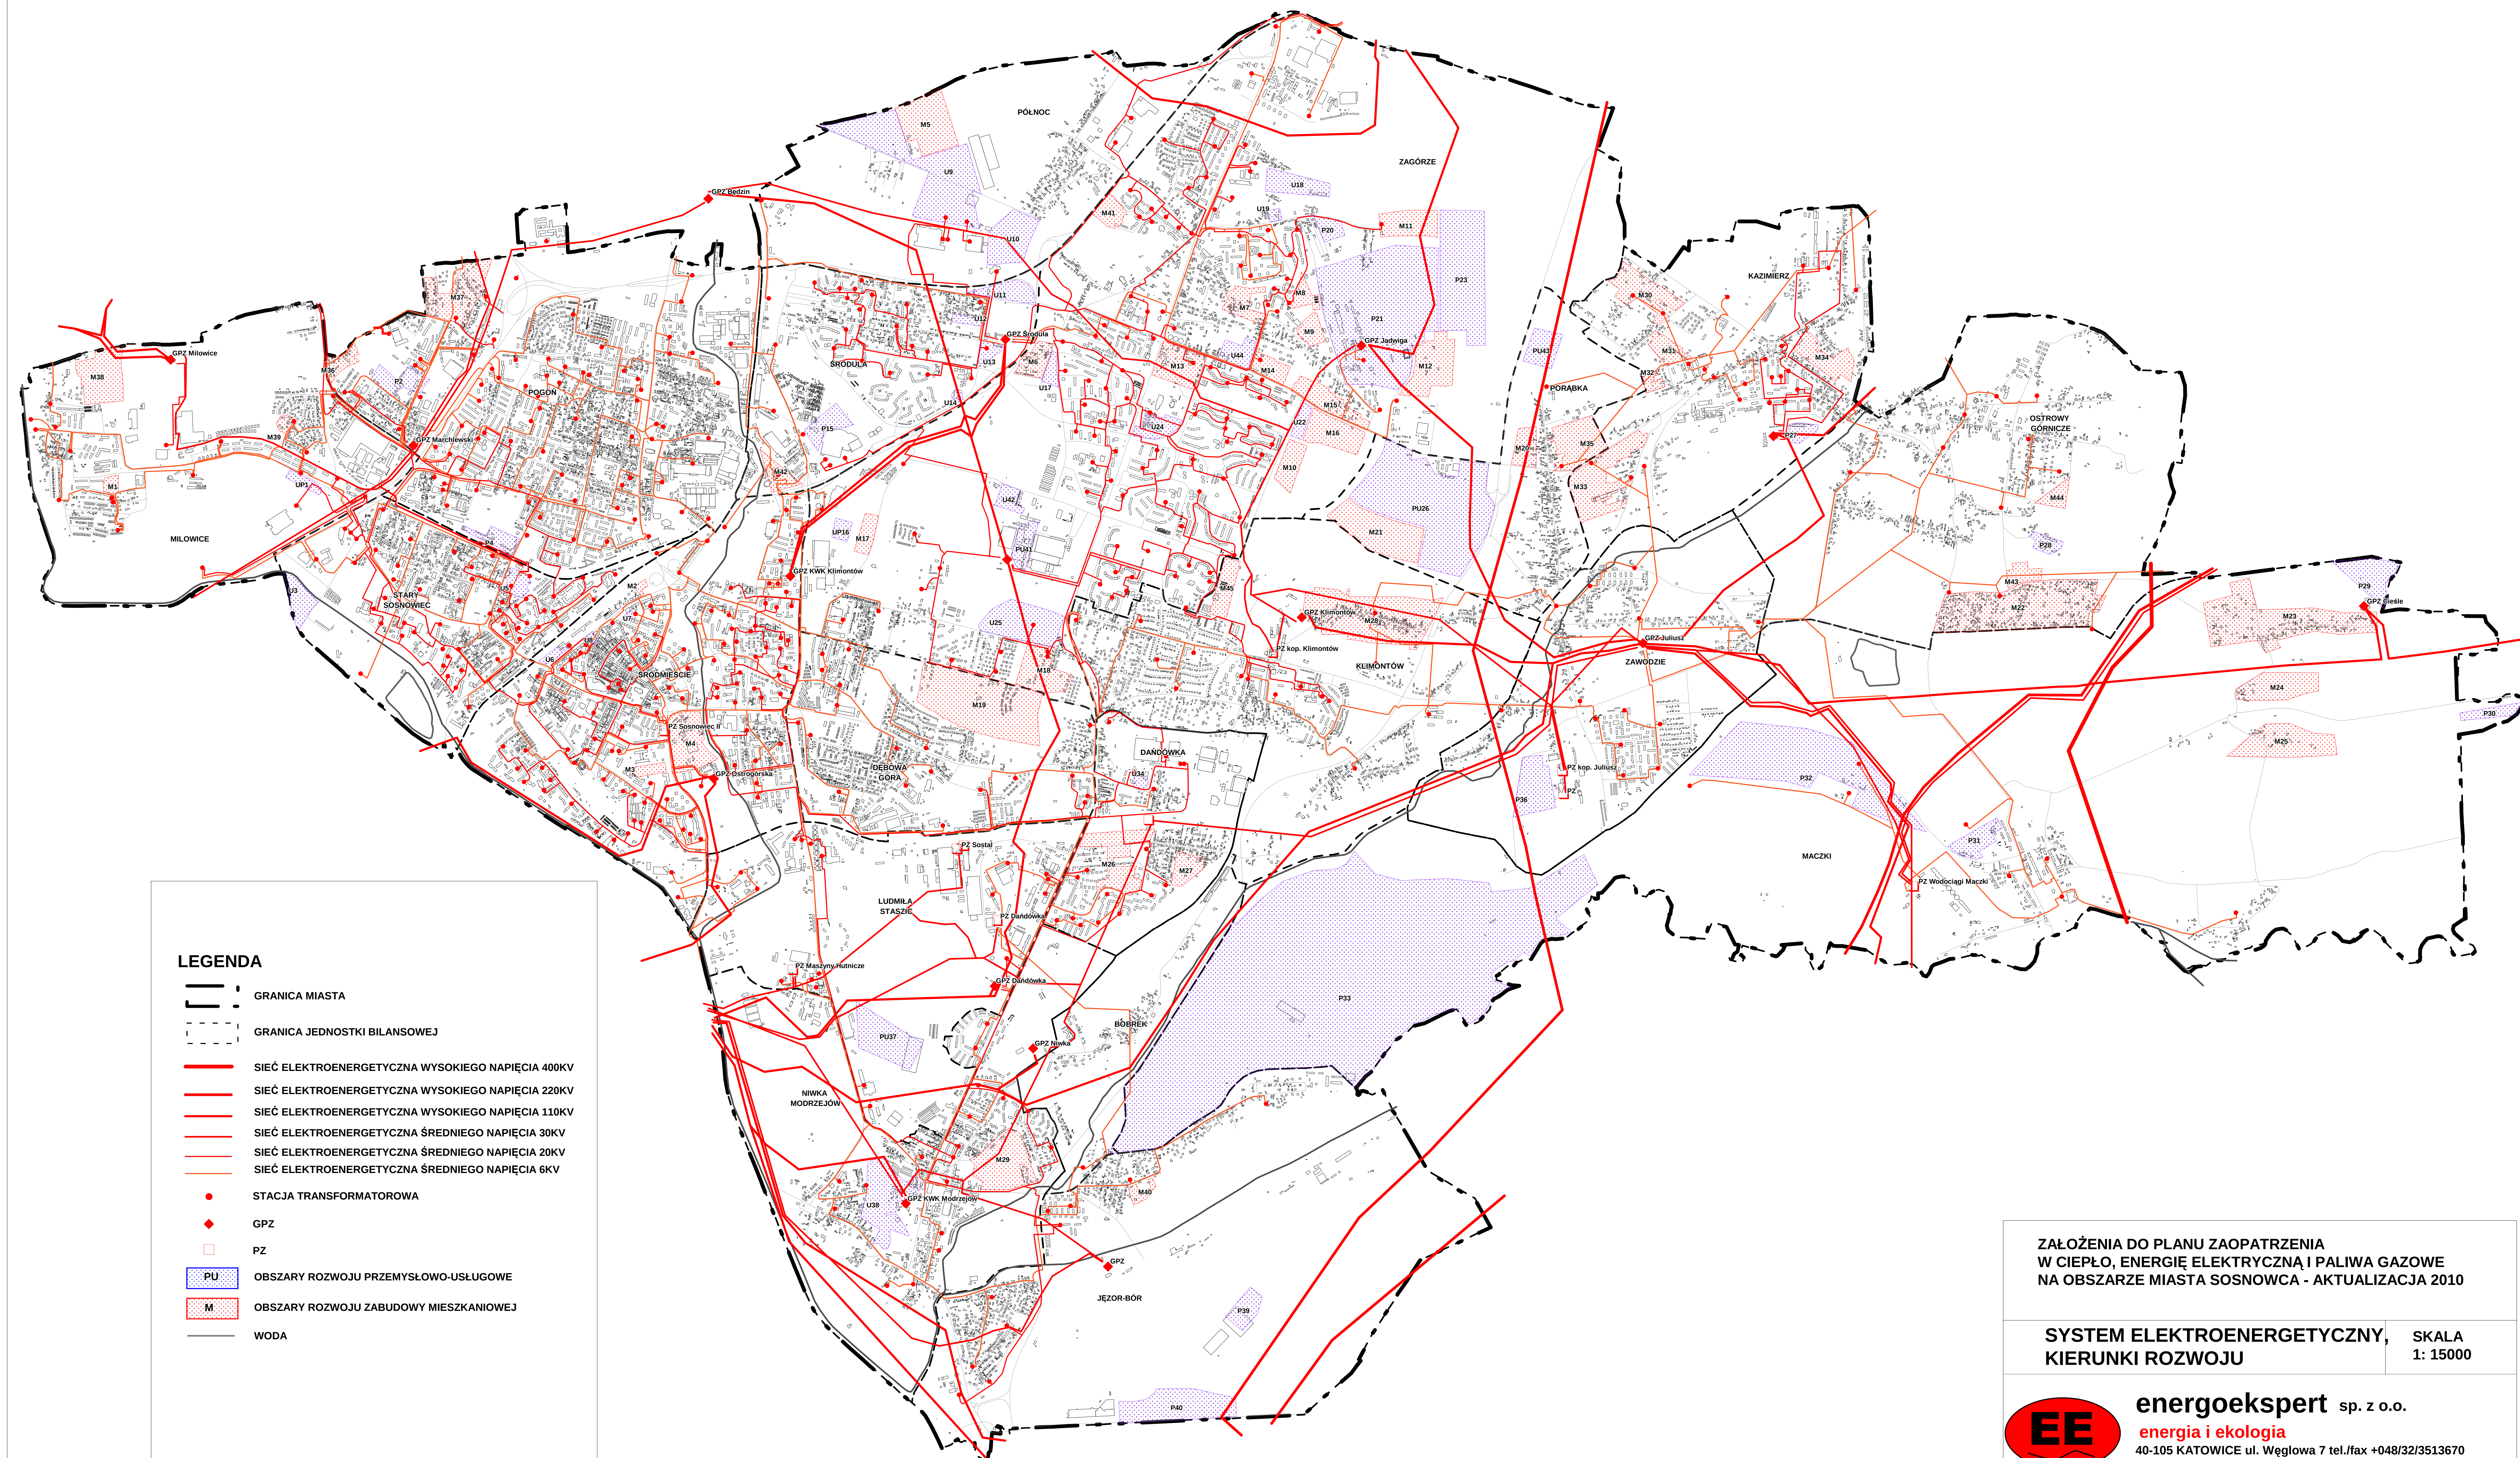

ZAŁOŻENIA DO PLANU ZAOPATRZENIA
W CIEPŁO, ENERGIĘ ELEKTRYCZNĄ I PALIWA GAZOWE
NA OBSZARZE MIASTA SOSNOWCA - AKTUALIZACJA 2010

SYSTEM ELEKTROENERGETYCZNY,
KIERUNKI ROZWOJU

SKALA
1: 15000



energoekspert sp. z o.o.
energia i ekologia

40-105 KATOWICE ul. Węglowa 7 tel./fax +048/32/3513670
E-mail: biuro@energoekspert.com.pl
www.energoekspert.com.pl