


Schemat hydraulicznego podłączenia nagrzewnicy wodnej w centrali wentylacyjnej

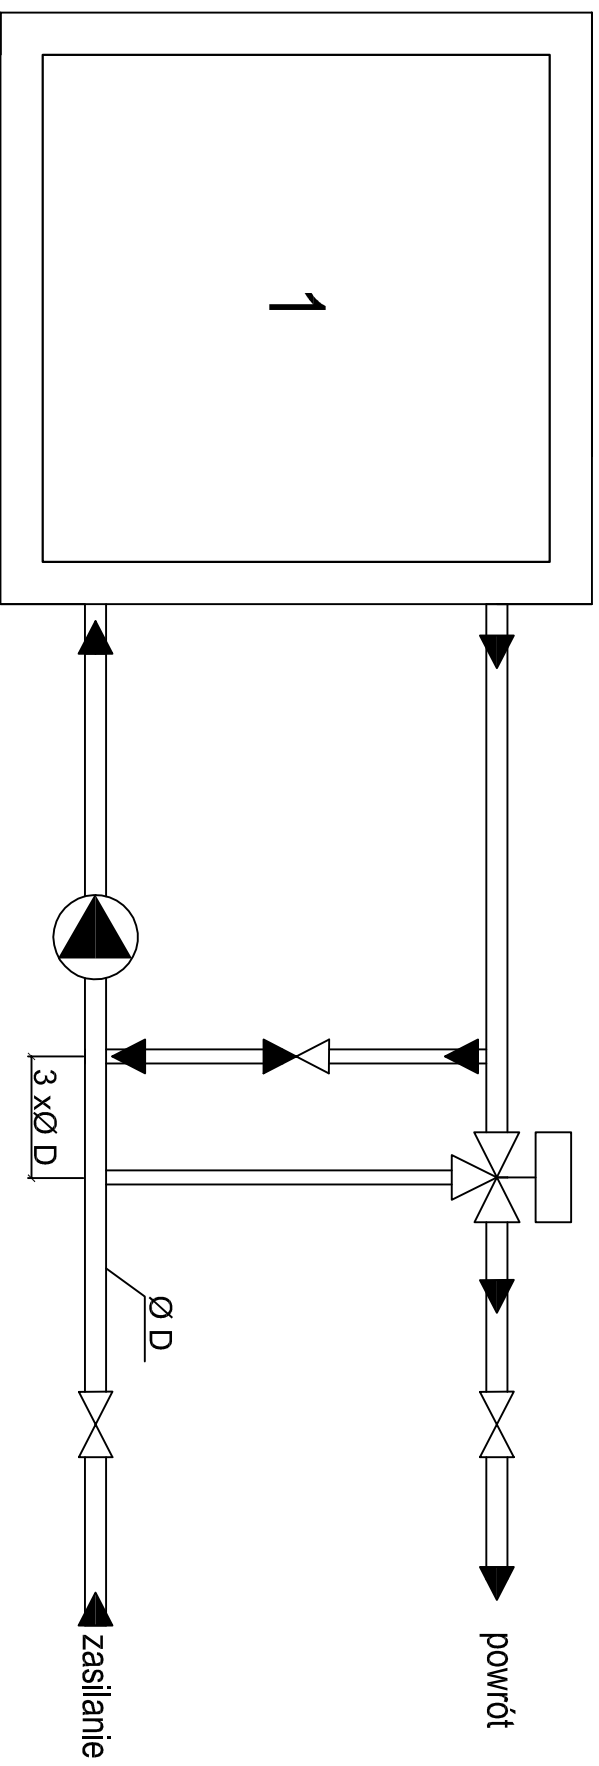

Oznaczenia:

- ▶ kierunek przepływu
- ◀▶ zawór zwrotny
- ◻▶ siłownik i zawór trójdrogowy
- ◻▶ zawór odcinający
- ▶ pompa cyrkulacyjna
- 1 nagrzewnica